

COMMUNE DES MOLUNES (JURA)

COMMUNE DE LAJOUX (JURA)

COMMUNE DE CROZET

COMMUNE D' ECHENEVEX


COMMUNE DE GEX

COMMUNE DE DIVONNE - LES - BAINS

COMMUNE DE VESANCY

Département de l'AIN  
**SIVOM de la VALSERINE**  
 Communes de LELEX et MIJOUX  
**Plan Local d'Urbanisme**  
 Document Graphique Annexe

Certifié conforme par la Présidente, et vu pour être annexé à la délibération du Conseil Syndical en date du 16 février 2012 approuvant le P.L.U. intercommunal du SIVOM de la VALSERINE.  
 La Présidente,  
 M.H. GROSSIORD

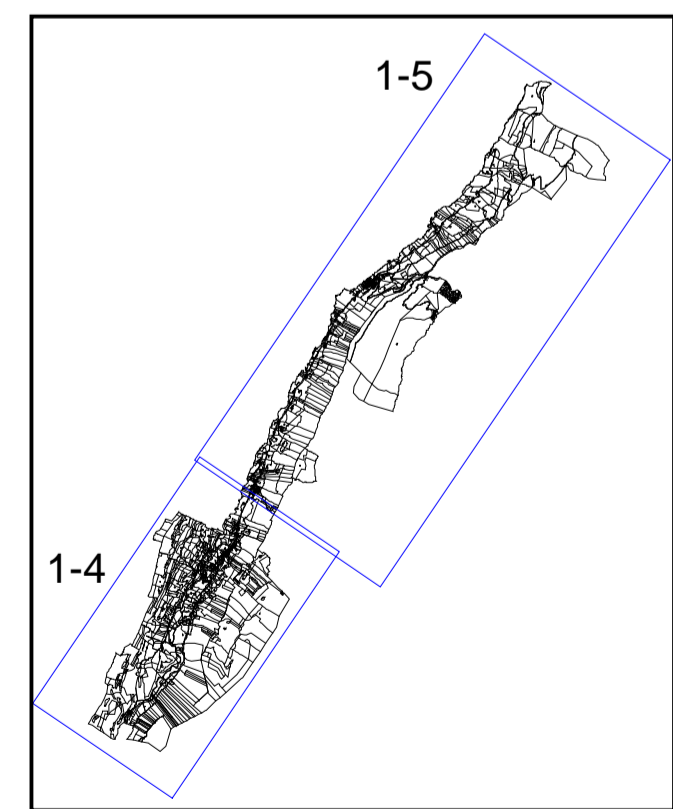

LEGENDE

- Périmètre à l'intérieur duquel s'applique le Droit de Préemption Urbain normal.
- Zones à l'intérieur desquelles s'appliquent les dispositions relatives au permis de démolir.
- Périmètre de réglementation des boisements en application de l'Arrêté Préfectoral du 5 avril 1968, et de la délibération du Conseil Général du 12 février 2007.
- Périmètre d'exposition au plomb (Arrêté Préfectoral du 2 mai 2001).

PLAN N° 1-5	PROCEDURES		
	ELABORATION	MODIFICATIONS	REVISIONS
ECHELLE 1/5000	N°1	N°1	N°1
Mise au point	N°2	N°2	N°2
	N°3	N°3	N°3
	N°4	N°4	N°4
	N°5	N°5	N°5
	N°6	N°6	N°6

Conception :	<b>TERRITOIRES</b> L'ainois Paul Noël Agency 74370 MEYZ - TESSY Tel: 04 50 10 32 74 Fax: 04 50 10 32 77	FOND CADASTRAL	MISE A JOUR DU BATI
B.E. DESSIN :	<b>S.C.P. DUPONT Bernard</b> Géomètre Expert "Parc des Amis de Muzey - Immeuble Les Bouleaux" 61200 PESSIGNY-SUR-LOGNON Tel: 04 50 40 40 88 Fax: 04 50 35 06 01	Origine CADASTRE	OCTOBRE 2009
		Droits de l'Etat réservés	